

UCHWAŁA NR IV/31/24
RADY GMINY W PAWŁOWIE

z dnia 29 sierpnia 2024 r.

w sprawie wyrażenia zgody na ustanowienie służebności przesyłu

Na podstawie art. 18 ust. 2 pkt 9 lit. „a” ustawy z dnia 8 marca 1990 r. o samorządzie gminnym (Dz.U.2024.609 t.j. z dnia 2024.04.22 z późn. zm.) oraz art. 13 ust. 1 ustawy z dnia 21 sierpnia 1997 r. o gospodarce nieruchomościami (Dz.U.2024.1145 t.j. z dnia 2024.07.30 z późn. zm.) oraz art. 305¹ ustawy z dnia 23 kwietnia 1964 r. Kodeks cywilny (Dz.U.2024.1061 t.j. z dnia 2024.07.17 z późn. zm.) Rada Gminy w Pawłowie uchwala co następuje:

§ 1. Wyraża się zgodę na ustanowienie na rzecz PGE Dystrybucja z siedzibą w Lublinie, adres: 20-340 Lublin, ul. Garbarska 21A na czas nieoznaczony służebności przesyłu na nieruchomości będącej własnością Gminy Pawłów, oznaczonej w ewidencji gruntów i budynków jako działka nr 455/7, położona w obrębie: 0018 Pawłów, dla której prowadzona jest księga wieczysta KIH/00028028/7 zgodnie z zasięgiem zaznaczonym na załączniku graficznym do niniejszej uchwały.

§ 2. Służebność przesyłu będzie polegała na prawie korzystania z nieruchomości obciążonej, na której będą wybudowane następujące urządzenia elektroenergetyczne: stacja transformatorowa, linia nap. NN o długości 1,5 metra (trzy linie nap. NN), linia nap. SN o długości 1 metra, linia kablowa nn o długości 2,5 metra. Na w/w urządzenia powierzchnia służebności przesyłu to 6,25 m², w tym urządzenia powiązane. Służebność przesyłu będzie polegać w szczególności na prawie do utrzymywania urządzeń i instalacji elektroenergetycznych, dystrybucji/przesyłu energii elektrycznej za ich pośrednictwem, prawie dostępu i dojazdu (całodobowego) do nich z niezbędnym sprzętem, usuwania awarii, dokonywania napraw, wykonywania czynności eksploatacyjnych, w tym modernizacji, konserwacji, kontroli, przeglądów, przebudowy, remontu, rozbudowy i demontażu.

§ 3. Szczegółowe warunki służebności zostaną określone w akcie notarialnym ustanawiającym służebność przesyłu.

§ 4. Wykonanie uchwały powierza się Wójtowi Gminy.

§ 5. Uchwała wchodzi w życie z dniem podjęcia.

Przewodniczący Rady Gminy


Marek Sieniek


Posiadaacza się zgodności niniejszej kopii z treścią materiału państwowego i kartograficznego	
Organ prowadzący państwowy zasób geodezyjny i kartograficzny	POMIAT STARACHOWICKI
Nazwa materiału zasobu	mapa zasadnicza w postaci wektorowej
Właścicielka ewidencyjna i obrotowa materiału zasobu	261104.2 PAWŁÓW 0018-PAWŁÓW
Data wykonania kopii	2024-05-13
Liczba nr: CK.6642.504.2024_2611_Q2	
STAROSTWO POMIATOWE W STARACHOWICACH	
Linia, nazwisko i podpis osoby reprezentującej organ	

Licencja nr: CK.6642.504.2024_2611_Q2

R111a

Załącznik graficzny do uchwały Nr IV/31/24 Rady Gminy w Pawłowie z dnia 29 sierpnia 2024 r.

PRZEWODNICZĄCY
Rady Gminy
Marek Siemiek

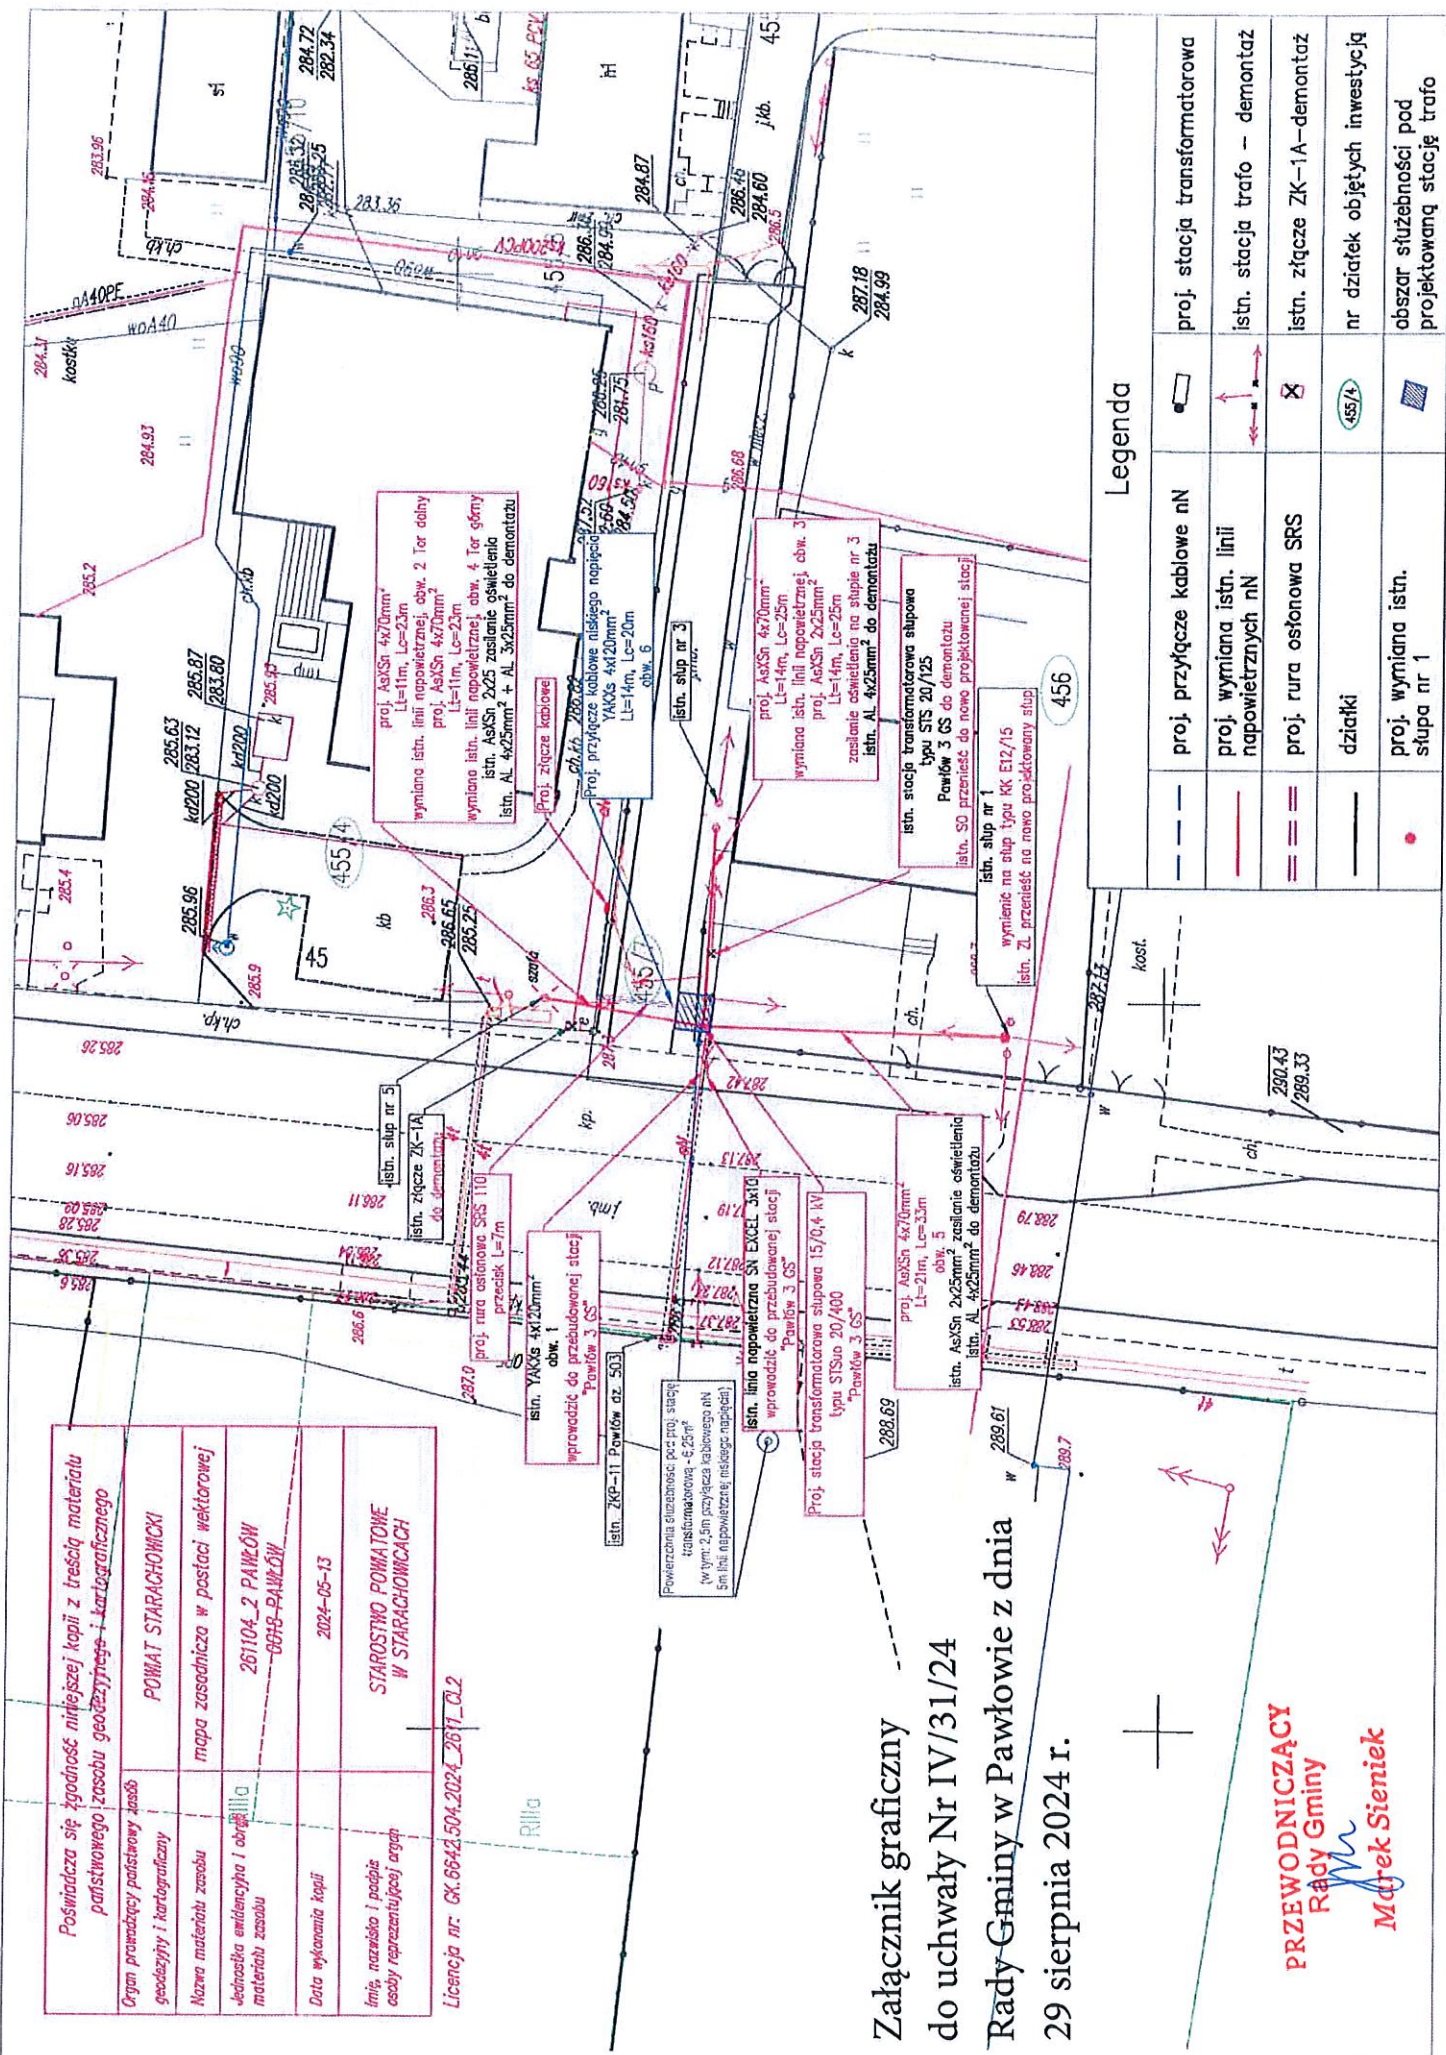

Legenda

	proj. przyłącze kablowe nN	proj. stacja transformatorowa
	proj. wymiana istn. linii napowietrznych nN	istn. stacja trafo - demontaż
	proj. rura osłonowa SRS	istn. złącze ZK-1A - demontaż
	dziaki	nr dziełek objętych inwestycją
	proj. wymiana istn. słupa nr 1	obszar służebności pod projektowaną stacją trafo