

**UCHWAŁA NR V/40/24
RADY GMINY W PAWŁOWIE**

z dnia 26 września 2024 r.

w sprawie przystąpienia do sporządzenia miejscowego planu zagospodarowania przestrzennego dla południowej części sołectwa Bronkowice na terenie gminy Pawłów

Na podstawie art. 18 ust. 2 pkt 15 ustawy z dnia 8 marca 1990 r. o samorządzie gminnym (Dz. U. z 2024 poz. 609 ze zm.), art. 14 ust. 1 i 2 ustawy z dnia 27 marca 2003 r. o planowaniu i zagospodarowaniu przestrzennym (Dz. U. z 2024 r., poz. 1130 ze zm.), Rada Gminy uchwala co następuje:


§ 1. Przystępuje się do sporządzenia miejscowego planu zagospodarowania przestrzennego dla południowej części sołectwa Bronkowice na terenie gminy Pawłów.

§ 2. Granice obszaru objętego uchwałą o przystąpieniu do sporządzenia miejscowego planu zagospodarowania przestrzennego dla południowej części sołectwa Bronkowice na terenie gminy Pawłów o którym mowa w § 1 określa załącznik graficzny do niniejszej uchwały.

§ 3. Wykonanie uchwały powierza się Wójtowi Gminy Pawłów.


§ 4. Uchwała wchodzi w życie z dniem podjęcia.

Przewodniczący Rady Gminy

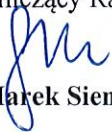
Marek Sieniek

GMINA PAWŁÓW
ul. Wolności 10
52-100 Pawłów
tel. 71 72 10 100

Załącznik do uchwały Nr V/40/24
Rady Gminy w Pawłowie
z dnia 26.09.2024 r.

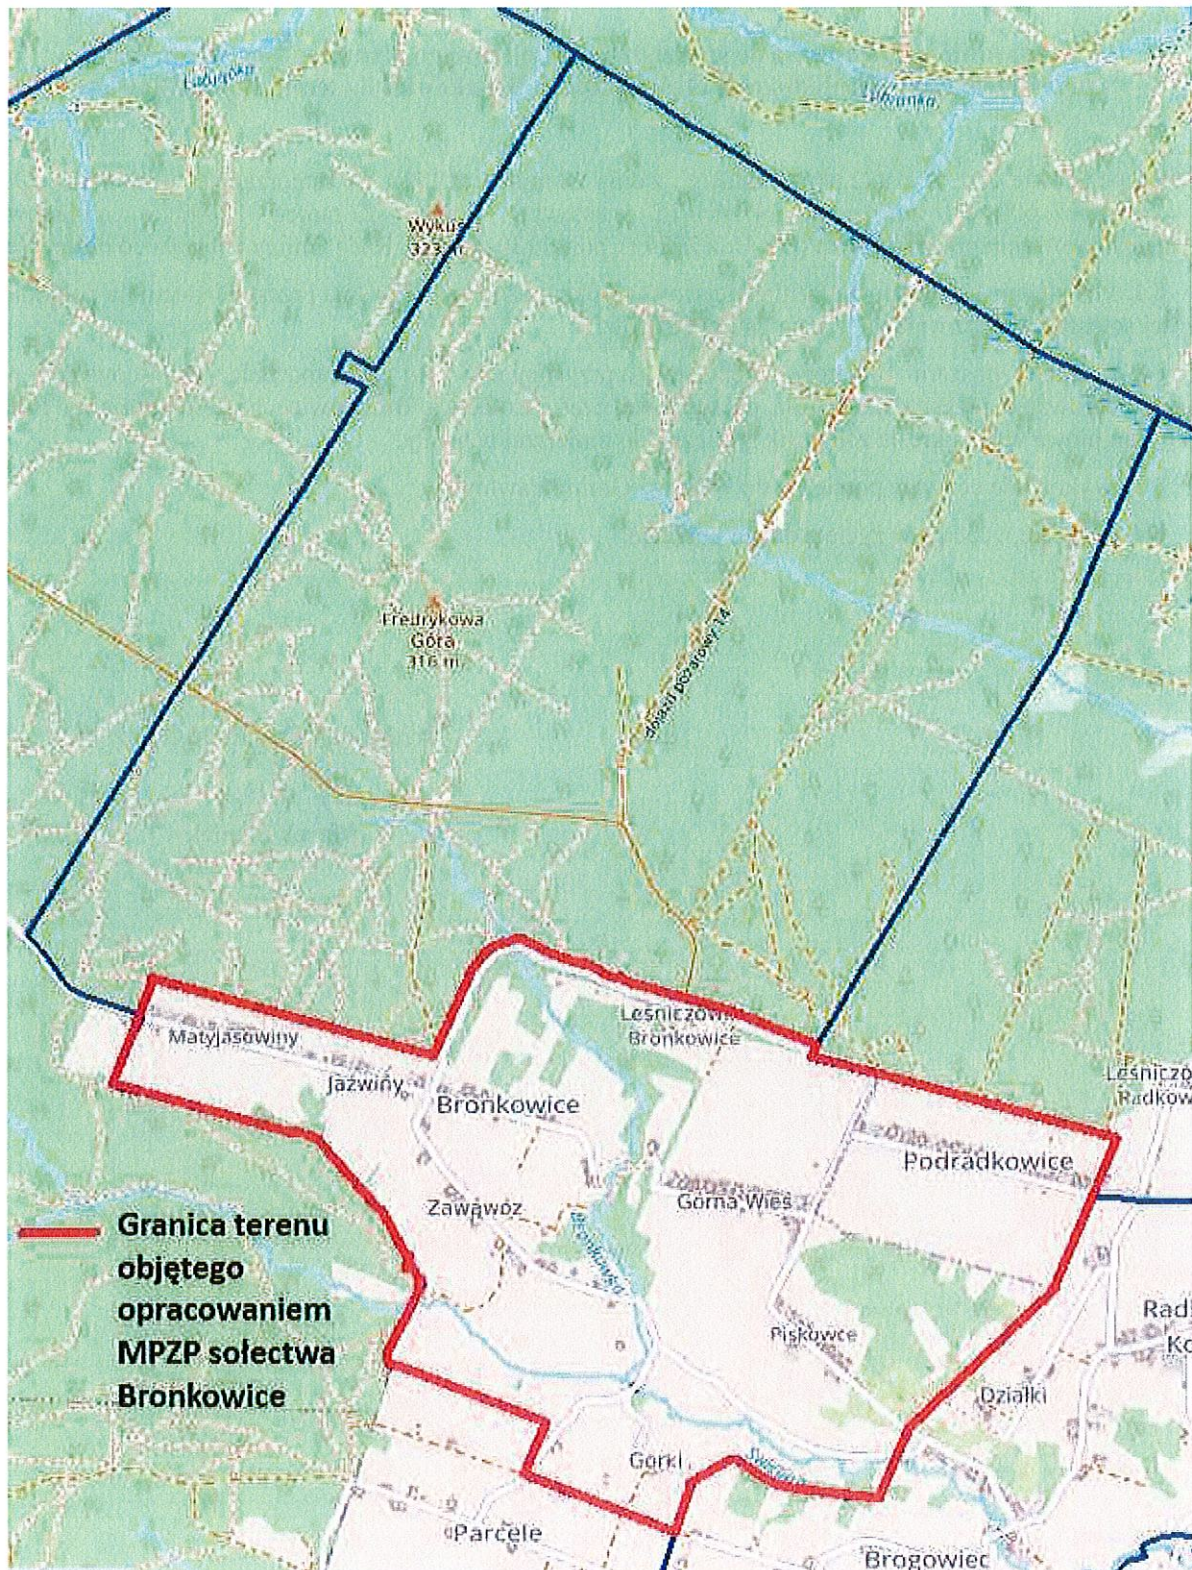

PRZEWODNICZĄCY
Rady Gminy
Marek Steniek