

**UCHWAŁA NR V/50/24  
RADY GMINY W PAWŁOWIE**

z dnia 26 września 2024 r.

**w sprawie przystąpienia do sporządzenia miejscowego planu zagospodarowania przestrzennego dla części sołectwa Radkowice Kolonia na terenie gminy Pawłów**

Na podstawie art. 18 ust. 2 pkt 15 ustawy z dnia 8 marca 1990 r. o samorządzie gminnym (Dz. U. z 2024 poz. 609 ze zm.), art. 14 ust. 1 i 2 ustawy z dnia 27 marca 2003 r. o planowaniu i zagospodarowaniu przestrzennym (Dz. U. z 2024 r., poz. 1130 ze zm.), Rada Gminy uchwala co następuje:

**§ 1.** Przystępuje się do sporządzenia miejscowego planu zagospodarowania przestrzennego dla części sołectwa Radkowice Kolonia na terenie gminy Pawłów.

**§ 2.** Granice obszaru objętego uchwałą o przystąpieniu do sporządzenia miejscowego planu zagospodarowania przestrzennego dla części sołectwa Radkowice Kolonia na terenie gminy Pawłów o którym mowa w § 1 określa załącznik graficzny do niniejszej uchwały.


**§ 3.** Wykonanie uchwały powierza się Wójtowi Gminy Pawłów.

**§ 4.** Uchwała wchodzi w życie z dniem podjęcia.

Przewodniczący Rady Gminy

  
**Marek Sieniek**

Załącznik do uchwały Nr V/50/24  
Rady Gminy w Pawłowie  
z dnia 26.09.2024 r.

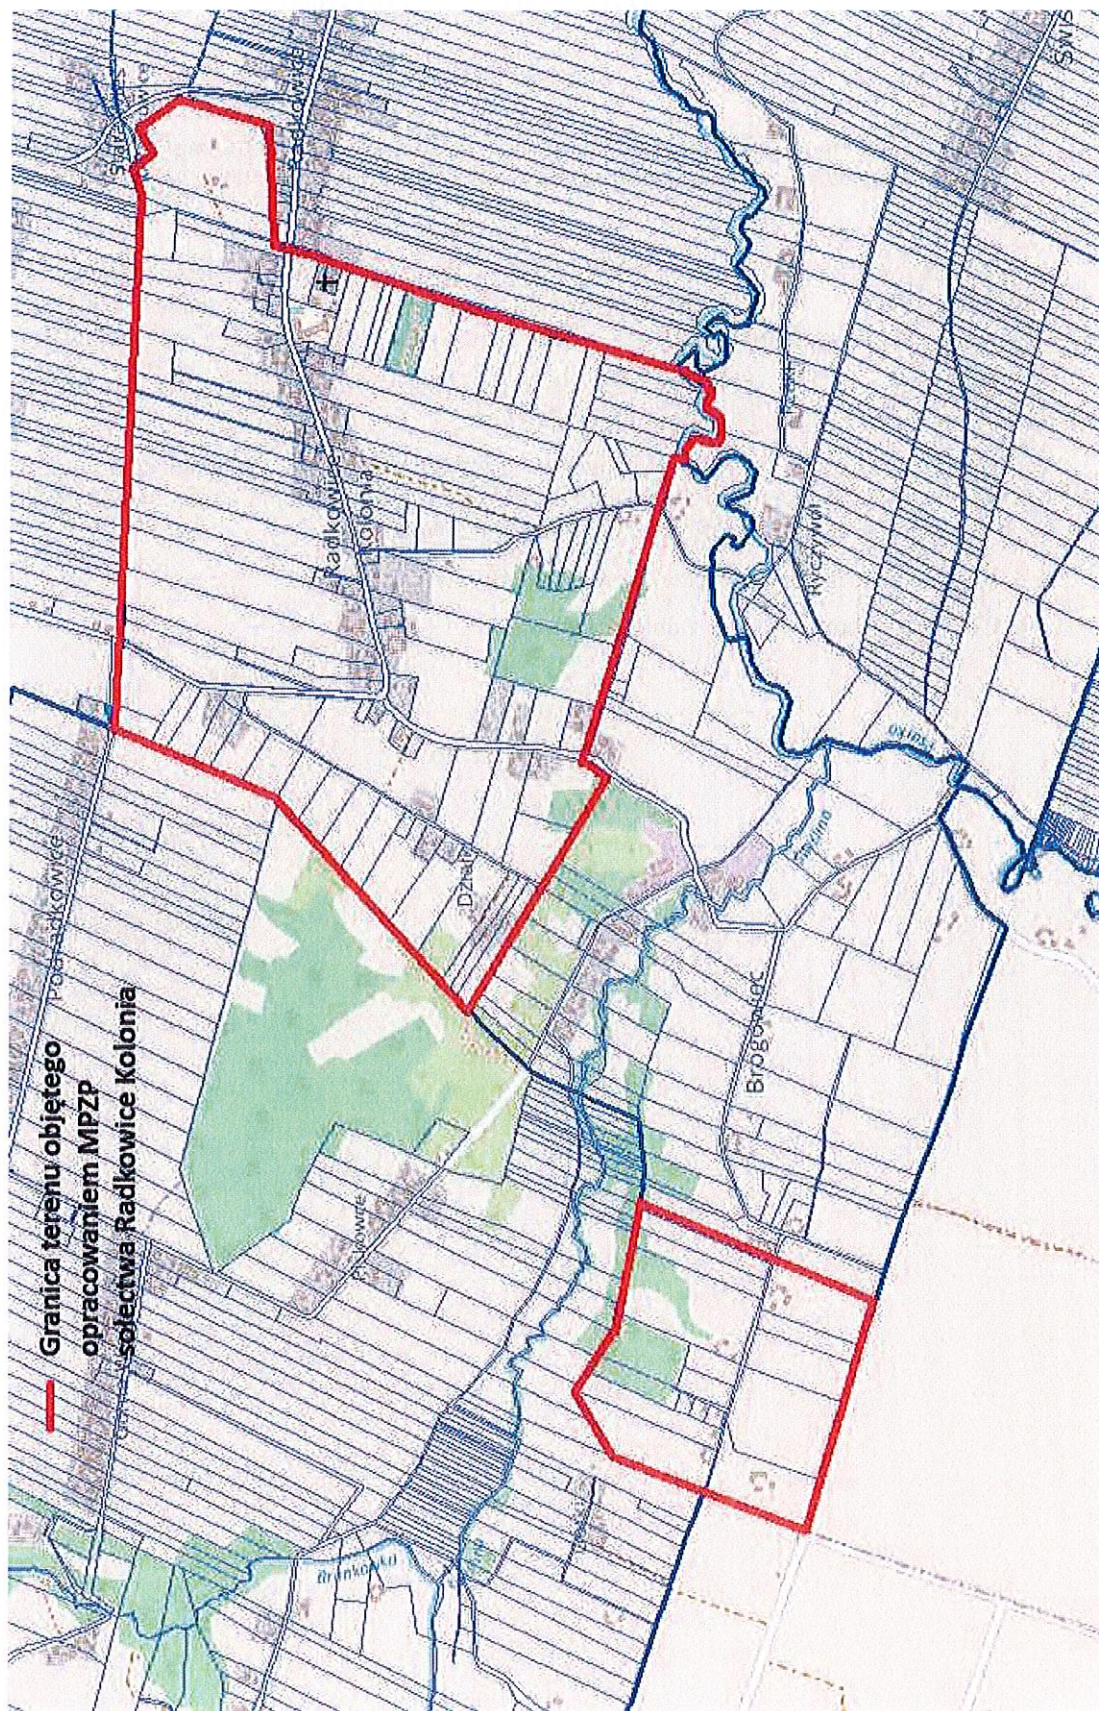

PRZEWODNICZĄCY  
Rady Gminy  
*fm*  
Marek Sieniek